

ΕΦΗΜΕΡΙΣ ΤΗΣ ΚΥΒΕΡΝΗΣΕΩΣ
ΤΗΣ ΕΛΛΗΝΙΚΗΣ ΔΗΜΟΚΡΑΤΙΑΣ

ΑΘΗΝΑ 21 ΑΠΡΙΛΙΟΥ 1988	ΤΕΥΧΟΣ ΤΕΤΑΡΤΟ	ΑΡΙΘΜΟΣ ΦΥΛΛΟΥ 307

ΠΕΡΙΕΧΟΜΕΝΑ

ΑΠΑΛΛΟΤΡΙΩΣΕΙΣ
ΑΠΟΦΑΣΕΙΣ

ΠΟΛΕΟΔΟΜΙΑ
ΑΠΟΦΑΣΕΙΣ

ΑΝΑΚΟΙΝΩΣΕΙΣ

ΑΠΑΛΛΟΤΡΙΩΣΕΙΣ
ΑΠΟΦΑΣΕΙΣ

Αριθ. 1823 (1)

Καθορισμός των ορίων του αιγιαλού και δημιουργία ζώνης παραλίας στη θέση «Καλό Λειβάδι» Άνω Μεράς Μυκόνου.

Ο ΝΟΜΑΡΧΗΣ ΚΥΚΛΑΔΩΝ

Έχοντας υπόψη:

1. Τις διατάξεις των άρθρ. 1 μέχρι και 7 του Α.Ν. 2344/1940 «περί αιγιαλού και παραλίας», όπως τροποποιήθηκαν και συμπληρώθηκαν με τις διατάξεις: α) του άρθρου 13 του Ν. 1078/80 και β) του άρθρ. 23 του Ν. 1337/83.

2. Τις διατάξεις της παρ. 9 του άρθρ. 1 του κεφαλαίου Β' της 0.208/181/26.4.82 (ΦΕΚ 214/26.4.1982 τεύχος Β') κοινής απόφασης των Υπουργών Προεδρίας Κυβερνήσεως και Οικονομικών «Αναμόρφωση Συλλογικών Οργάνων Γνωμοδοτικής και Αποφασιστικής αρμοδιότητας του Υπ. Οικονομικών».

3. Την από 30.9.87 έκθεση της «Επιτροπής καθορισμού των ορίων του αιγιαλού και παραλίας και θέσεων αμμοληψίας», που καθόρισε τα όρια του αιγιαλού και της παραλίας στην περιοχή «Καλό Λειβάδι» Άνω Μεράς Μυκόνου και το από Αύγουστο 1987 με κλίμακα 1:500 τοπογραφικό διάγραμμα του Πολιτικού Μηχανικού Ν. Μιχαλούδη, που θεωρήθηκε την 2.11.1987 από τη Δ/νση Τεχνικών Υπηρεσιών της Νομαρχ. Κυκλάδων και συνοδεύει την έκθεση της προαναφερομένης Επιτροπής.

4. Τη σύμφωνη γνώμη του Γεν. Επιτελείου Ναυτικού, που διατυπώθηκε στο Φ. 544/2/88 έγγραφό του.

5. Τις διατάξεις του άρθρ. 1 της παρ. 1 του Ν. 3200/55 (ΦΕΚ 97/Α/1955), «περί διοικητικής αποκεντρώσεως» σε συνδυασμό με τις διατάξεις του από 28.6.1955 Β.Δ/τος «περί εξαιρέσεως από της κατά το άρθρ. 1 παρ. 1 του Ν. 3200/1955 αρμοδιότητος των Νομαρχών, αντικειμένων τινων αρμοδιότητος του Υπ. Οικονομικών», του Β.Δ. 704/70 και του άρθρ. 1 παρ. 5 του Π.Δ. 71/25.2.1984, σχετικά με τη μεταβίβαση αρμοδιοτήτων του Υπουργού Οικονομικών στους Νομάρχες και στις Περιφερειακές Αρχές διανομαρχιακού επιπέδου, αποφασίζουμε:

1. Επικυρώνουμε την από 30.9.1987 έκθεση της Επιτροπής καθορισμού των ορίων του αιγιαλού και παραλίας και θέσεων αμμοληψίας, καθώς και το από Αύγουστο 1987 τοπογραφικό διάγραμμα, που τη συνοδεύει, το οποίο συντάχθηκε από τον Ν. Μιχαλούδη μηχανικό, με κλίμακα 1:500 και θεωρήθηκε την 2.11.1987 από τη Δ/νση Τεχνικών Υπηρεσιών της Νομαρχίας Κυκλάδων, επί του οποίου η πιο πάνω Επιτροπή, με κόκκινη γραμμή καθόρισε τα όρια του αιγιαλού στη θέση «Καλό Λειβάδι» Άνω Μεράς Μυκόνου και με κίτρινη γραμμή τα όρια της παραλίας στην ίδια θέση.

Η παρούσα απόφαση μαζί με την έκθεση και το διάγραμμα, που προαναφέραμε, να δημοσιευτούν στην Εφημερίδα της Κυβερνήσεως.

Ερμούπολη, 29 Μαρτίου 1988

Ο Νομάρχης

Γ. ΗΛΙΑΚΟΠΟΥΛΟΣ

ΕΚΘΕΣΗ

Για τον καθορισμό των ορίων Αιγιαλού και Παραλίας, που γίνεται για πρώτη φορά στη θέση «Καλό Λειβάδι» Κοινότητας Άνω Μεράς νήσου Μυκόνου προ της ιδιοκτησίας Γεωργίου Στρατικόπουλου.

Στη Μύκονο την 30ή Σεπτεμβρίου 1987 οι υπογεγραμμένοι:

1. Θωμάς Νάσιος, Οικονομικός Έφορος Μυκόνου, Πρόεδρος.

2. Αντώνιος Ορφανίδης, Πολιτικός Μηχανικός, νόμιμος αναπληρωτής ΔΤΥΝΚ.

3. Μ. Βενάκης, Λιμενάρχης Μυκόνου, Μέλη, που αποτελούμε την Επιτροπή Καθορισμού των ορίων του Αιγιαλού και Παραλίας, σύμφωνα με το άρθρο 74 Π.Δ. 733/77 και της υπ' αριθ. Ο.Ε. 1762/15.3.1976 απόφασης της Νομαρχίας Κυκλάδων (παράγραφος 1 άρθρο 63 του Π.Δ. 636/77), που συγκλήθηκε με εντολή του Προέδρου της, πήγαμε επί τόπου στην περιοχή που προαναφέρθηκε.

Αφού έλαβε υπόψη η Επιτροπή:

Το Τοπογραφικό και Υψομετρικό Διάγραμμα, που συντάχθηκε από

τον Ματθαίο Ν. Μιχαλοδημητράκη, Διπλωματούχο Πολιτικό Μηχανικό τον Αύγουστο 1987 σε 1 πινακίδα και κλίμακα 1:500, ελέγχθηκε για την ακρίβεια της αποτύπωσης από τον Αντώνιο Ορφανίδη, Πολ. Μηχανικό με Ββ της ΔΤΥΝΚ στις 30.9.87 και θεωρήθηκε από τη Δ/νση Τ.Υ.Ν.Κυκλάδων στις ....

Τη σχετική μ' αυτό Δικαστική και Διοικητική Νομολογία.

Την αντίληψη που σχηματίστηκε από την επί τόπου μετάβαση για το πλάτος της ζώνης ξηράς που βρέχεται, τη μορφολογία του εδάφους που αποτελείται ως επί το πλείστον από βραχώδεις εκτάσεις και λίγες αμμώδεις.

Αποφασίζει και καθορίζει:

1. Την οριογραμμή του Αιγιαλού στο παραπάνω διάγραμμα με κόκκινη συνεχή πολυγωνική γραμμή Α1, Α2, ...Α17.

2. Την οριογραμμή της Παραλίας στο παραπάνω διάγραμμα με κίτρινη συνεχή πολυγωνική γραμμή, Π1, Π2, ...Π17.

3. Δεν εξαιρούνται τα κτίσματα που βρίσκονται εντός της ζώνης Αιγιαλού και Παραλίας.

4. Η ζώνη Παραλίας καθορίζεται 10μετρος, επειδή δεν εξυπηρετούνται οι σκοποί του άρθρου 7 παραγρ. 1 του Α.Ν. 2344/40.

Η ΕΠΙΤΡΟΠΗ	ΤΑ ΜΕΛΗ
Ο ΠΡΟΕΔΡΟΣ	ΑΝΤΩΝΗΣ ΟΡΦΑΝΙΔΗΣ
ΘΩΜΑΣ ΝΑΣΙΟΣ	Μ. ΒΕΝΑΚΗΣ

ΕΞΑΣΦΑΛΙΣΗ ΚΟΡΥΦΩΝ ΑΙΓΙΑΛΟΥ ΚΑΙ ΠΑΡΑΛΙΑΣ

(Συνοδεύει την έκθεση της Επιτροπής)

Η εξασφάλιση των κορυφών της πολυγωνικής γραμμής του Αιγιαλού και της παραλίας έγινε με χαρτεσιανές συντεταγμένες. Ως 0,00 ελήφθη το σημείο στάσεως της ανεξάρτητης όδευσης στο Στ6 που είναι υλοποιημένο στο πεδίο με μεταλλικό πάσσαλο.


Επίσης με χαρτεσιανές συντεταγμένες δίδονται στον παρακάτω πίνακα οι θέσεις των οκτώ σταθερών σημείων που υλοποιήθηκαν με κολονάκια από μπετόν στο πεδίο.


ΣΗΜΕΙΟ	Χ	Ψ
Α1	305,80	-354,30
Α2	233,50	-293,20
Α3	184,10	-264,35
Α4	158,20	-248,80
Α5	126,80	-219,35
Α6	102,85	-175,60
Α7	34,75	-126,50
Α8	-0,65	-95,25
Α9	-8,10	-71,60
Α10	-13,40	-23,85
Α11	-5,10	6,40
Α12	21,40	10,65
Α13	22,20	19,10
Α14	5,80	29,10
Α15	0,50	48,35
Α16	-16,75	74,40
Α17	-47,75	82,40

	Χ	Ψ
Π1	312,40	-346,75
Π2	236,85	-283,40
Π3	189,25	-256,10
Π4	163,25	-240,15
Π5	134,70	-212.80
Π6	110,65	-169,50
Π7	41,60	-119,30
Π8	7,65	-88,85
Π9	1,60	-70,30
Π10	-3,10	-20,65
Π11	3,00	-2,60
Π12	30,35	1,75
Π13	33,15	25,60
Π14	13,70	37,40
Π15	9,15	53,55
Π16	-10,90	83,50
Π17	-44,85	92,30

ΚΟΛΟΝΑΚΙΑ	ΜΠΕΤΟΝ	
Κ1	297,45	-347,25
Κ2	255,60	311,80
Κ3	209,70	-279,85
Κ4	143,85	-252,50
Κ5	100,35	-187,80
Κ6	39,85	-133,60
Κ7	-19,40	-81,20
Κ8	-3,85	-35,20

Η ΕΠΙΤΡΟΠΗ	ΤΑ ΜΕΛΗ
Ο ΠΡΟΕΔΡΟΣ	ΑΝΤΩΝΗΣ ΟΡΦΑΝΙΔΗΣ
ΘΩΜΑΣ ΝΑΣΙΟΣ	Μ. ΒΕΝΑΚΗΣ

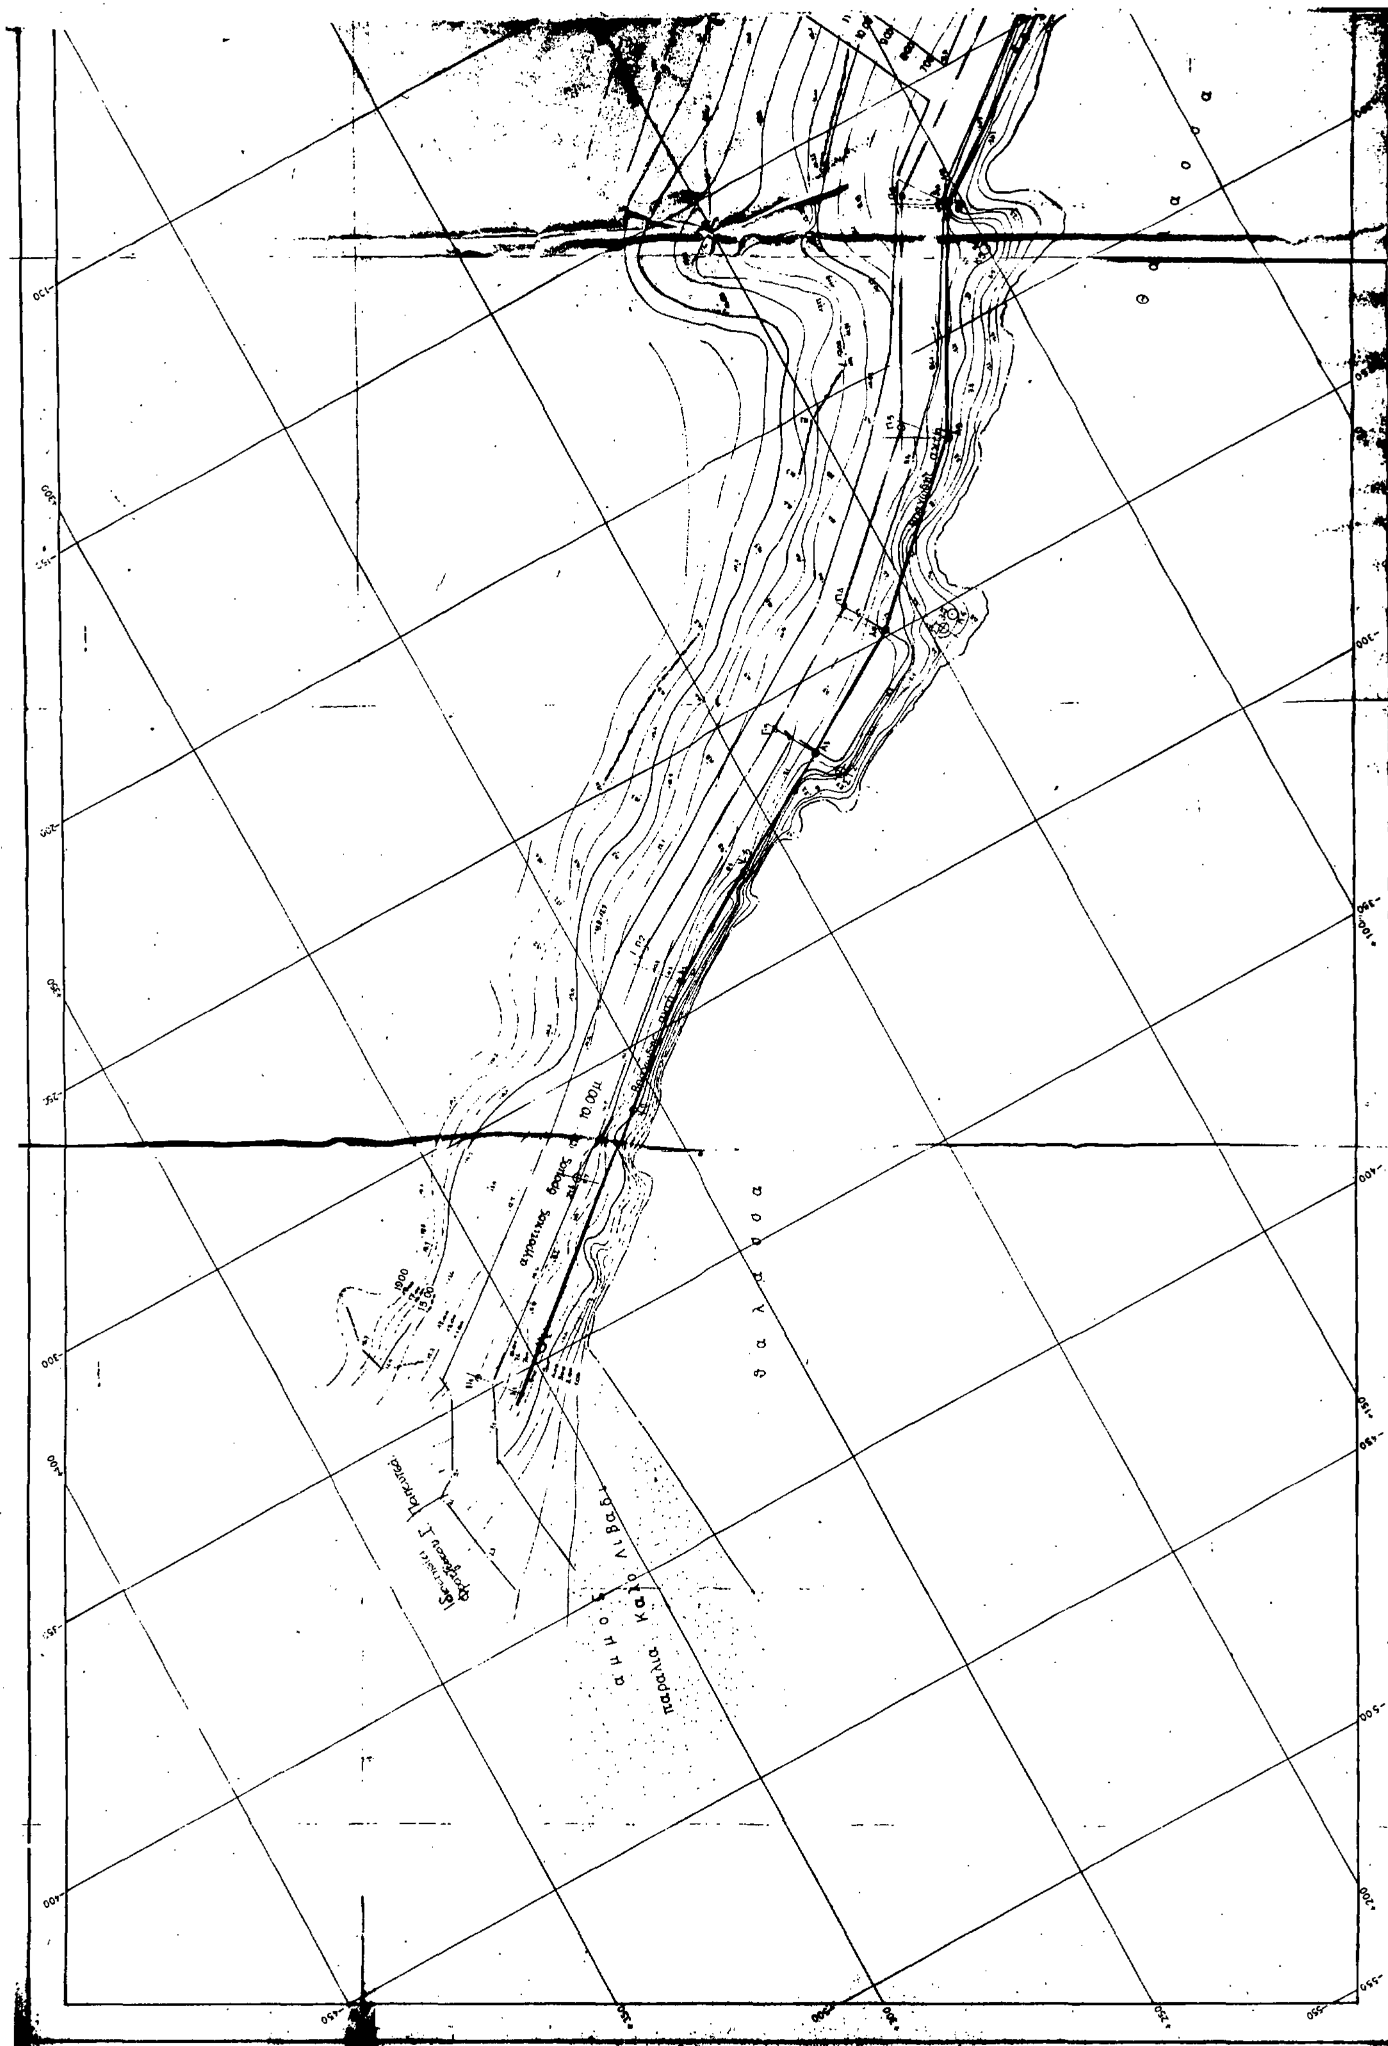
θ α λ α σ σ α
10.00μ
αγροτικός δρόμος
παραλία Καλό Λιβάδι
α μ μ ο ς

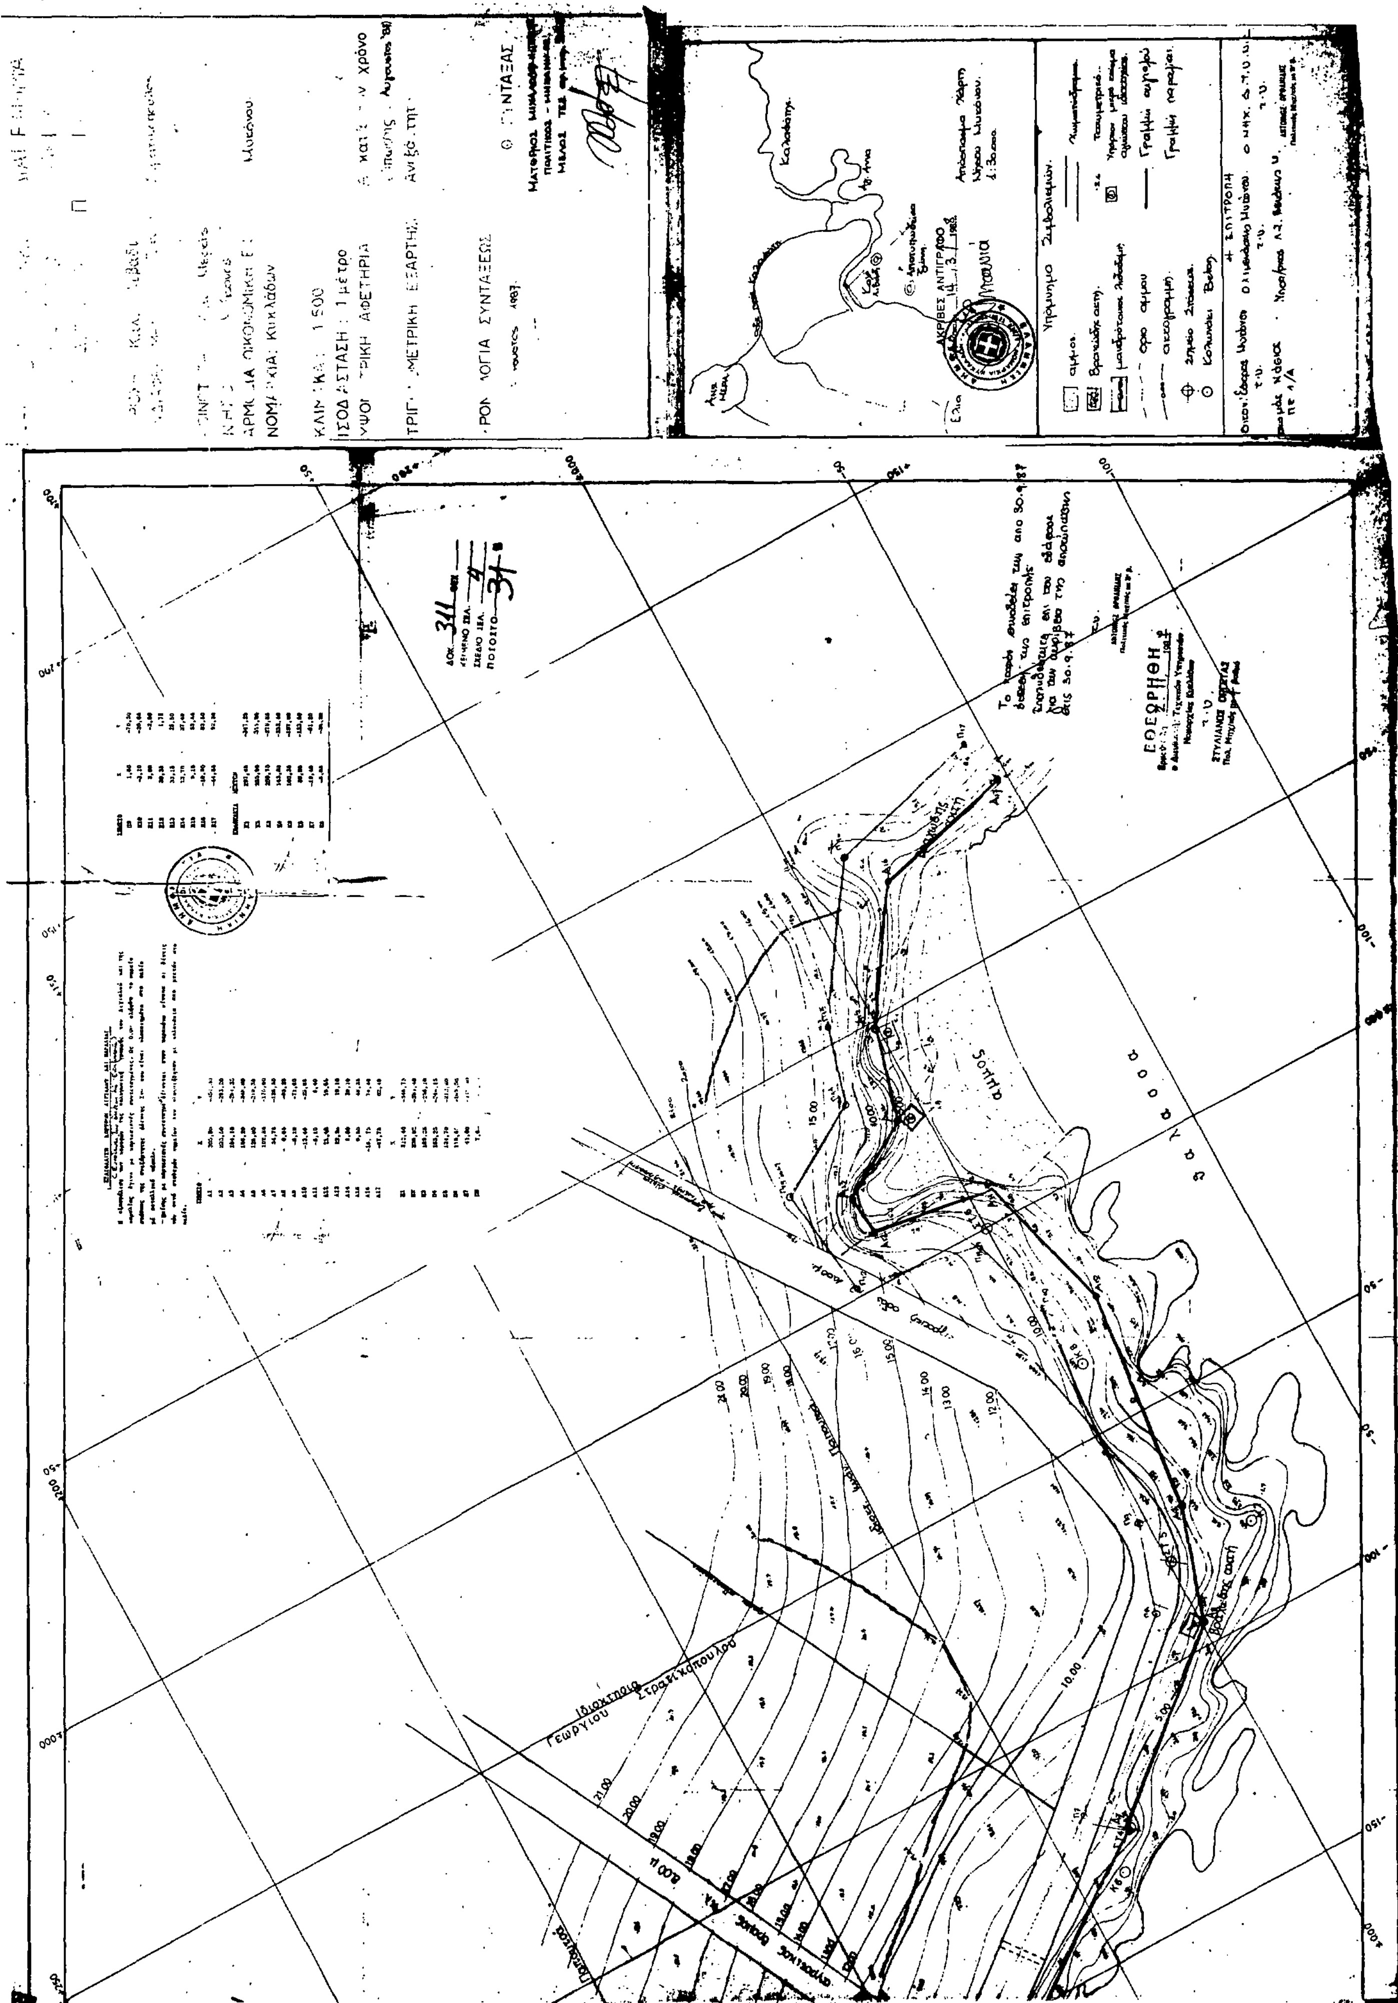

Αριθ. 1008 (2)

Κήρυξη ως αναδασωτέας δημοσίας εκτάσεως 6,920 στρεμμάτων στη θέση Πάτιμα της Κοινότητας Λιβανατών του Νομού Φθιώτιδος.

Ο ΝΟΜΑΡΧΗΣ ΦΘΙΩΤΙΔΟΣ

Έχοντας υπόψη:

1) Τις διατάξεις του άρθρου 111 παρ. 3 του Συντάγματος.

2) Τις περί Διοικητικής αποκεντρώσεως διατάξεις.

3) Τις διατάξεις του Νόμου 998/79 «περί προστασίας δασών και των δασικών εν γένει εκτάσεων της χώρας» και συγκεκριμένα:

α) του άρθρου 41 παράγραφος 1 και 3

β) του άρθρου 38 παράγραφος 1.

4) Τις διαταγές του Υπουργείου Γεωργίας α) 160417/1180/8.7.80, β) 182447/3049/24.9.80.

5. Την αριθ. 838/31.3.88 πρόταση του Δασαρχείου Αταλάντης περί κηρύξεως αναδασωτέας της αναφερομένης στο θέμα εκτάσεως.

6. Την αριθ. 22961/85 απόφαση Νομάρχη Φθιώτιδος «περί παραχωρήσεως αρμοδιοτήτων κ.λπ.», αποφασίζουμε:

Κηρύσσουμε αναδασωτέα, με σκοπό την επαναδημιουργία της δασικής βλαστήσεως που καταστράφηκε από παράνομη εκχέρσωση και θα επιτευχθεί με φυσική αναγέννηση και τη διατήρηση του χαρακτήρος του δάσους, ώστε να αποκλεισθεί η διάθεση αυτής για άλλο σκοπό τη δημόσια έκταση των έξι στρεμμάτων και εννιακοσίων είκοσι τετρ. μέτρων (6,920 τ.μ.) που βρίσκεται στη θέση Πάτιμα της Κοινότητας Λιβανατών του Νομού Φθιώτιδος και προσδιορίζεται από τα στοιχεία Α, Β, Γ, Δ, Ε, Ζ, Η, Θ, Ι, Α όπως φαίνονται στο συνημμένο διάγραμμα, το οποίο αποτελεί αναπόσπαστο μέρος της αποφάσεως αυτής και έχει όρια:

Ανατολικά: Με αγρό Γεωργίου Αθ. Αγγελή και με τα αριθ. 4301/64 και 4466/1969 Π.Δ.Α. πρώην Δασονομείου Αταλάντης και Δασαρχείου Λαμίας.

Δυτικά: Με αγροτικό δρόμο και δημόσια δασική έκταση.

Βόρεια: Με καταληφθείσα παράνομα δημόσια δασική έκταση από τον Αγγελή Δημ. Μπουράμα κάτοικο Λιβανατών.

Νότια: Με δημόσια δασική έκταση.

Η απόφαση αυτή να δημοσιευθεί στην Εφημερίδα της Κυβερνήσεως.

Λαμία, 5 Απριλίου 1988

Με εντολή Νομάρχη

Ο Διευθυντής Δασών


ΓΕΡ. ΖΑΜΑΝΗΣ

ΔΑΣΑΡΧΕΙΟ ΑΤΑΛΑΝΤΗΣ

ΤΟΠΟΓΡΑΦΙΚΟ ΔΙΑΓΡΑΜΜΑ


Δημοσίας δασικής εκτάσεως που εκχερσώθηκε και καταλήφθηκε παράνομα στη θέση ΠΑΤΙΜΑ περιφερείας Κοινότητας Λιβανατών Λοκρίδας για την κήρυξη ως αναδασωτέας.-

Κλίμακα 1:1000 Εμβαδό = Α-Β-Γ-Δ-Ε-Ζ-Η-Θ-Ι-Α = 6.920 τ.μ.

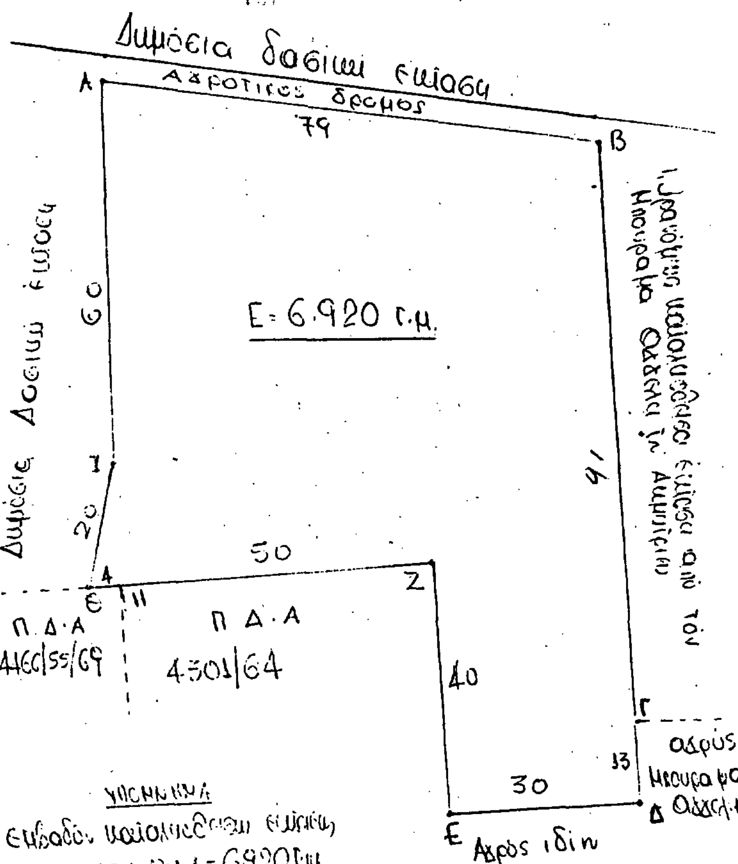

Απόσπασμα Χάρτη περιοχής

ΚΛΙΜΑΚΑ 1:50.000

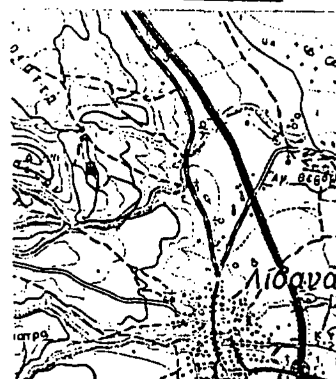

× Θέση καταληφθείσας έκτασης

Ανήκει στην αριθ. 1008/5-4-88 απόφασή μας. Ε.Ν. Λαμία 5-4-88 Ο Διευθυντής Δασών	ΘΕΩΡΗΘΗΚΕ Λαμία 5-4-1988 Ο Διευθυντής Δασών	ΕΛΕΓΧΘΗΚΕ Αταλάντη 29-3-1988 Ο Δασάρχης Αταλάντης	Αταλάντη 29-3-1988 Ο Συντάξας

Αριθ. 1009 (3)

Κήρυξη ως αναδασωτέας δημοσίας εκτάσεως 4,560 στρεμμάτων στη θέση Πάτιμα της Κοινότητας Λιβανατών του Νομού Φθιώτιδος.

Ο ΝΟΜΑΡΧΗΣ ΦΘΙΩΤΙΔΟΣ

Έχοντας υπόψη:

1) Τις διατάξεις του άρθρου 111 παρ. 3 του Συντάγματος.

2) Τις περί Διοικητικής αποκεντρώσεως διατάξεις.

3) Τις διατάξεις του Νόμου 998/79 «περί προστασίας δασών και των δασικών εν γένει εκτάσεων της χώρας» και συγκεχριμένα:

α) του άρθρου 41 παράγραφος 1 και 3

β) του άρθρου 38 παράγραφος 1.

4) Τις διαταγές του Υπουργείου Γεωργίας α) 160417/1180/8.7.80, β) 182447/3049/24.9.80.

5. Την αριθ. 835/31.3.88 πρόταση του Δασαρχείου Αταλάντης περί κηρύξεως αναδασωτέας της αναφερομένης στο θέμα εκτάσεως.

6. Την αριθ. 22961/85 απόφαση Νομάρχη Φθιώτιδος «περί παραχωρήσεως αρμοδιοτήτων κ.λπ.», αποφασίζουμε:

Κηρύσσουμε αναδασωτέα, με σκοπό την επαναδημιουργία της δασικής βλαστήσεως που καταστράφηκε από παράνομη εχχέρσωση και θα επιτευχθεί με φυσική αναγέννηση και τη διατήρηση του χαρακτήρος του δάσους, ώστε να αποκλεισθεί η διάθεση αυτής για άλλο σκοπό τη δημόσια έκταση των τεσσάρων στρεμμάτων και πεντακοσίων εξήντα τετρ. μέτρων (4,560 τ.μ.) που βρίσκεται στη θέση Πάτιμα της Κοινότητας Λιβανατών του Νομού Φθιώτιδος και προσδιορίζεται από τα στοιχεία Α, Β, Γ, Δ, Ε, Ζ, Η, Θ, Α όπως φαίνονται στο συνημμένο διάγραμμα, το οποίο αποτελεί αναπόσπαστο μέρος της αποφάσεως αυτής και έχει όρια:

Ανατολικά: Με αγρό Αγγελή Δημ. Μπουράμα και αριθ. 4292/64 Π.Δ.Α. πρώην Δασονομείου Αταλάντης.

Δυτικά: Με αγροτικό δρόμο και δημόσια δασική έκταση.

Βόρεια: Με δημόσια δασική έκταση και με τα αριθ. 4291 και 4292/64 Π.Δ.Α. του πρώην Δασονομείου Αταλάντης.

Νότια: Με καταληφθείσα παράνομα δημόσια δασική έκταση από τον Γεώργιο Αθ. Αγγελή.

Η απόφαση αυτή να δημοσιευθεί στην Εφημερίδα της Κυβερνήσεως.

Λαμία, 5 Απριλίου 1988

Με εντολή Νομάρχη

Ο Διευθυντής Δασών


ΓΕΡ. ΖΑΜΑΝΗΣ


Δασαρχείο Αταλάντης

Τοπογραφικό διάγραμμα

δημόσιας δασικής έκτασης που ... καταληφθείσα παράνομα στη θέση ΠΑΤΙΜΑ περιφέρειας Κοινότητας Λιβανατών ... για την κήρυξη της αναδασωτέας

Κλίμακα 1:1000 Εμβαδόν Α-Β-Γ-Δ-Ε-Ζ-Η-Θ-Α = 4.560 τ.μ.

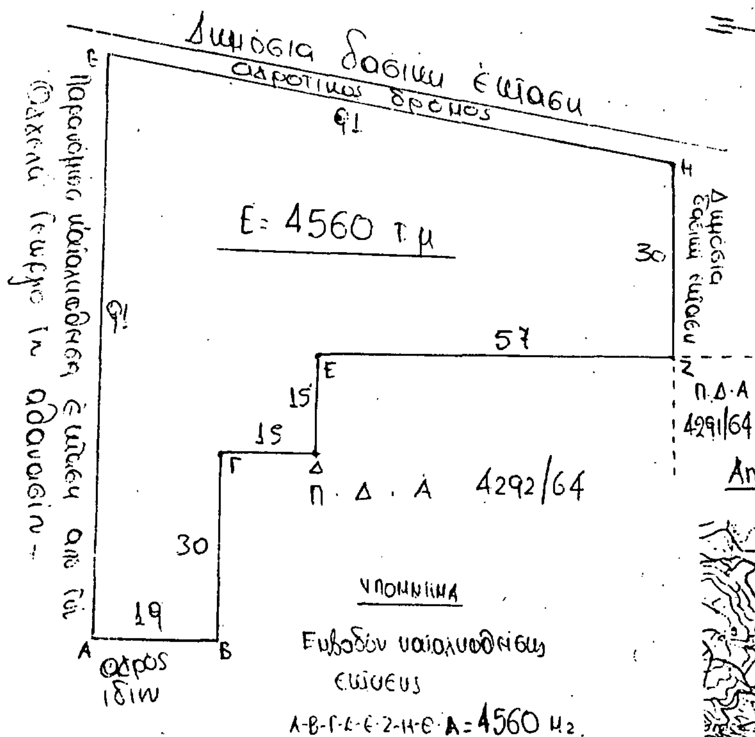

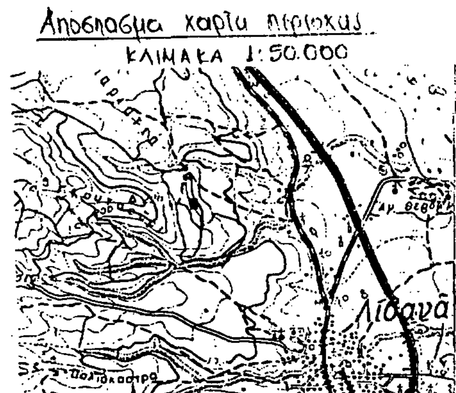

	ΘΕΩΡΗΘΗΚΕ	ΕΛΕΓΧΘΗΚΕ	
Αντίκειται στην αριθ. 1009/5.4.88 απόφασή μας Λαμία 5.4.88 Ε.Ν. Ο Διευθυντής Δασών Γεράσιμος Ζαμάνης Δασολόγος με Α' βαθμό	Λαμία 5.4.1988 Ο Διευθυντής Δασών Γεράσιμος Ζαμάνης Δασολόγος με Α' βαθμό	Αταλάντη 30-3-1988 Ο Δασάρχης Αταλάντης Κων/νος ... Δασολόγος με Α' βαθμό	Αταλάντη 29-3-1988 Ο Συντάξας Ευστάθιος ... Τεχνολόγος Δασοπονίας

Αριθ. 748 (4)

Κήρυξη αναγκαστικής απαλλοτρίωσης εδαφικής έκτασης στο Δήμο Βροντάδου Ν. Χίου.

Ο ΔΗΜΑΡΧΟΣ ΒΡΟΝΤΑΔΟΥ

Με την υπ' αριθμό 29/16.2.88 απόφαση Δημοτικού Συμβουλίου που εγκρίθηκε ως νόμιμη με την υπ' αριθμό 2495/18.3.88 απόφαση Νομάρχη Χίου αποφασίστηκε η υπέρ του Δήμου Βροντάδου και με δαπάνη του Δημοτικού Ταμείου, κήρυξη αναγκαστικής απαλλοτριωτέας εδαφικής έκτασης δέκα στρεμμάτων όπως απεικονίζεται στο από Γενάρη 1987 κτηματολογικό διάγραμμα ιδιοκτησίας Εφορείας Σχολείων Δήμου Χίου κειμένης μέσα στα διοικητικά όρια του Δήμου και συγκεκριμένα βόρεια της πόλης Βροντάδου επί της περιοχής του Αγίου Ιωάννη Θόλου που συνορεύει ανατολικά, δυτικά, βόρεια, και νότια με βουνώδη έκταση ιδιοκτησίας της ίδιας Εφορείας Δήμου Χίου, για την αποθήκευση, διακίνηση και εμπορία υγρών καυσίμων και υγραερίων.

Βροντάδος Χίου, 4 Απριλίου 1988

Ο Δήμαρχος Βροντάδου

ΜΑΡΚΟΣ Γ. ΜΕΝΝΗΣ

ΠΟΛΕΟΔΟΜΙΑ

ΑΠΟΦΑΣΕΙΣ

Αριθ. 27955/1461 (5)

Αναστολή οικοδομικών εργασιών και χορήγησης οικοδομικών αδειών στην εκτός του εγκεκριμένου ρυμοτομικού σχεδίου περιοχή Λαγκαδά (Ν. Θεσσαλονίκης).

Ο ΑΝΑΠΛΗΡΩΤΗΣ ΥΠΟΥΡΓΟΣ ΠΕΡΙΒΑΛΛΟΝΤΟΣ ΧΩΡΟΤΑΞΙΑΣ & ΔΗΜ. ΕΡΓΩΝ

Έχοντας υπόψη:

1. Τις διατάξεις του από 17.7.1923 Ν.Δ/τος «Περί σχεδίων πόλεων κ.λπ.» όπως μεταγενέστερα τροποποιήθηκαν και συμπληρώθηκαν και ειδικότερα τα άρθρα 8 και 85Α.
2. Τις διατάξεις του Ν. 1032/1980 «Περί συστάσεως Υπουργείου Χωροταξίας, Οικισμού και Περιβάλλοντος» (ΦΕΚ 57/Α) και ειδικότερα τα άρθρα 2, 3 και 7.
3. Τις διατάξεις του Ν. 1558/1985 «Κυβέρνηση και Κυβερνητικά Όργανα» (ΦΕΚ 137/Α) και ειδικότερα το άρθρο 23 (παρ. 1).
4. Την υπ' αριθ. Υ 1291/1987 απόφαση του Πρωθυπουργού «Σύσταση θέσης Αναπληρωτή Υπουργού στα Υπουργεία Εξωτερικών, Εθνικής Άμυνας, Περιβάλλοντος, Χωροταξίας και Δημοσίων Έργων, Μεταφορών και Επικοινωνιών και Υφυπουργού στο Υπουργείο Εθνικής Οικονομίας» (ΦΕΚ 526/Β).
5. Την υπ' αριθ. Υ 1436/1987 απόφαση του Πρωθυπουργού «Καθορισμός αρμοδιοτήτων του Αναπληρωτή Υπουργού Περιβάλλοντος, Χωροταξίας και Δημοσίων Έργων Μανόλη Παπαστεφανάκι» (ΦΕΚ 549/Β).
6. Τις διατάξεις του Ν. 1647/1986 «Οργανισμός Κτηματολογίου και Χαρτογραφήσεως Ελλάδος (ΟΚΧΕ) και άλλες σχετικές διατάξεις» (ΦΕΚ 141/Α) και ειδικότερα το άρθρο 12 παράγρ. 5.
7. Το υπ' αριθ. Δ.Π./ΠΜ/οικ./20007/862/21.3.88 έγγραφο της Διεύθυνσης Πολεοδομίας Νομαρχίας Θεσσαλονίκης, αποφασίζουμε:

1. Αναστέλλονται για τρεις (3) ακόμη μήνες οι οικοδομικές εργασίες και η χορήγηση των οικοδομικών αδειών στην εκτός του εγκεχριμένου ρυμοτομικού σχεδίου περιοχή Λαγκαδά (Ν. Θεσσαλονίκης) στην οποία είχε επιβληθεί τρίμηνη αναστολή με την υπ' αριθ. 2862/205/19.1.1988 (ΦΕΚ 46/26.1.1988 τ.Δ') απόφαση του Αναπληρωτή Υπουργού Περιβάλλοντος, Χωροταξίας και Δημοσίων Έργων, όπως η περιοχή φαίνεται στο σχετικό πρωτότυπο διάγραμμα σε κλίμακα 1:2000 που συνοδεύει την παραπάνω απόφαση.
2. Η ισχύς της παρούσας απόφασης αρχίζει από τη δημοσίευσή της στην Εφημερίδα της Κυβερνήσεως.

Η απόφαση αυτή να δημοσιευθεί στην Εφημερίδα της Κυβερνήσεως.

Αθήνα, 12 Απριλίου 1988

Ο ΑΝΑΠΛΗΡΩΤΗΣ ΥΠΟΥΡΓΟΣ

ΜΑΝΟΛΗΣ ΠΑΠΑΣΤΕΦΑΝΑΚΙΣ

Αριθ. 27954/1460 (6)

Αναστολή οικοδομικών εργασιών και χορήγησης οικοδομικών αδειών στην εκτός του εγκεχριμένου ρυμοτομικού σχεδίου περιοχή Ωραιοκάστρου (Ν. Θεσσαλονίκης).

Ο ΑΝΑΠΛΗΡΩΤΗΣ ΥΠΟΥΡΓΟΣ ΠΕΡΙΒΑΛΛΟΝΤΟΣ ΧΩΡΟΤΑΞΙΑΣ & ΔΗΜ. ΕΡΓΩΝ

Έχοντας υπόψη:

1. Τις διατάξεις του από 17.7.1923 Ν.Δ/τος «Περί σχεδίων πόλεων κ.λπ.» όπως μεταγενέστερα τροποποιήθηκαν και συμπληρώθηκαν και ειδικότερα τα άρθρα 8 και 85Α.
2. Τις διατάξεις του Ν. 1032/1980 «Περί συστάσεως Υπουργείου Χωροταξίας, Οικισμού και Περιβάλλοντος» (ΦΕΚ 57/Α) και ειδικότερα τα άρθρα 2, 3 και 7.
3. Τις διατάξεις του Ν. 1558/1985 «Κυβέρνηση και Κυβερνητικά Όργανα» (ΦΕΚ 137/Α) και ειδικότερα το άρθρο 23 (παρ. 1).
4. Την υπ' αριθ. Υ 1291/1987 απόφαση του Πρωθυπουργού «Σύσταση θέσης Αναπληρωτή Υπουργού στα Υπουργεία Εξωτερικών, Εθνικής Άμυνας, Περιβάλλοντος, Χωροταξίας και Δημοσίων Έργων, Μεταφορών και Επικοινωνιών και Υφυπουργού στο Υπουργείο Εθνικής Οικονομίας» (ΦΕΚ 526/Β).
5. Την υπ' αριθ. Υ 1436/1987 απόφαση του Πρωθυπουργού «Καθορισμός αρμοδιοτήτων του Αναπληρωτή Υπουργού Περιβάλλοντος, Χωροταξίας και Δημοσίων Έργων Μανόλη Παπαστεφανάκι» (ΦΕΚ 549/Β).
6. Τις διατάξεις του Ν. 1647/1986 «Οργανισμός Κτηματολογίου και Χαρτογραφήσεως Ελλάδος (ΟΚΧΕ) και άλλες σχετικές διατάξεις» (ΦΕΚ 141/Α) και ειδικότερα το άρθρο 12 παράγρ. 5.
7. Το υπ' αριθ. Δ.Π./ΠΜ/οικ./20007/862/21.3.88 έγγραφο της Διεύθυνσης Πολεοδομίας Νομαρχίας Θεσσαλονίκης, αποφασίζουμε:

1. Αναστέλλονται για τρεις (3) ακόμη μήνες οι οικοδομικές εργασίες και η χορήγηση των οικοδομικών αδειών στην εκτός του εγκεχριμένου ρυμοτομικού σχεδίου περιοχή Ωραιοκάστρου (Ν. Θεσσαλονίκης) στην οποία είχε επιβληθεί τρίμηνη αναστολή με την υπ' αριθ. 244/24/8.1.1988 (ΦΕΚ 7/14.1.1988 τ.Δ') απόφαση του Αναπληρωτή Υπουργού Περιβάλλοντος, Χωροταξίας και Δημοσίων Έργων, όπως η περιοχή φαίνεται στο σχετικό πρωτότυπο διάγραμμα σε κλίμακα 1:2.000 που συνοδεύει την παραπάνω απόφαση.
2. Η ισχύς της παρούσας απόφασης αρχίζει από τη δημοσίευσή της στην Εφημερίδα της Κυβερνήσεως.

Η απόφαση αυτή να δημοσιευθεί στην Εφημερίδα της Κυβερνήσεως.

Αθήνα, 12 Απριλίου 1988

Ο ΑΝΑΠΛΗΡΩΤΗΣ ΥΠΟΥΡΓΟΣ

ΜΑΝΟΛΗΣ ΠΑΠΑΣΤΕΦΑΝΑΚΙΣ

ΑΝΑΚΟΙΝΩΣΕΙΣ

(7)

Ειδοποίηση για παρακατάθεση προσωρινής αποζημίωσης ιδιοκτητών λόγω ρυμοτομίας, έκτασης που βρίσκεται στην περιοχή της Κοινότητας Ζεφυρίου και που απαλλοτριώθηκε υπέρ και με δαπάνη του Ο.Σ.Κ. για την ανέγερση διδακτηρίου του Γυμνασίου Ζεφυρίου.

ΟΡΓΑΝΙΣΜΟΣ ΣΧΟΛΙΚΩΝ ΚΤΙΡΙΩΝ

Το Νομικό Πρόσωπο Δημοσίου Δικαίου με την επωνυμία «ΟΡΓΑΝΙΣΜΟΣ ΣΧΟΛΙΚΩΝ ΚΤΙΡΙΩΝ» που εδρεύει στην Αθήνα και επί της οδού Φαβιέρου 30, ειδοποιεί ότι σύμφωνα με την 31/86 πράξη αναλογισμού ρυμοτομήθηκε έκταση εμβαδού 423,10$μ^2$ που βρίσκεται στην περιοχή της Κοινότητας Ζεφυρίου και επί της οδού Κρυστάλλη (δίπλα στο χώρο του Γυμνασίου Ζεφυρίου) κατέθεσε στο Ταμείο Παρακαταθηκών και Δανείων υπέρ των δικαιούχων ιδιοκτητών την προσωρινή αποζημίωση που καθορίσθηκε σύμφωνα με την 1225/87 απόφαση του Μονομελούς Πρωτοδικείου Αθηνών και εκδόθηκε το 909146/4.3.88 γραμμάτιο Συστάσεως Παρακαταθήκης για ποσό 2.961.700 δραχ.

Ο Διευθυντής Συντονιστής Ο.Σ.Κ.

ΓΙΩΡΓΟΣ ΠΑΤΣΙΛΙΝΑΚΟΣ

ΑΠΟ ΤΟ ΕΘΝΙΚΟ ΤΥΠΟΓΡΑΦΕΙΟ